


Flurstück: 130 Gemeinde: Weimar
Flur: 43 Kreis: Weimar
Gemarkung: Weimar


5649990

32663032

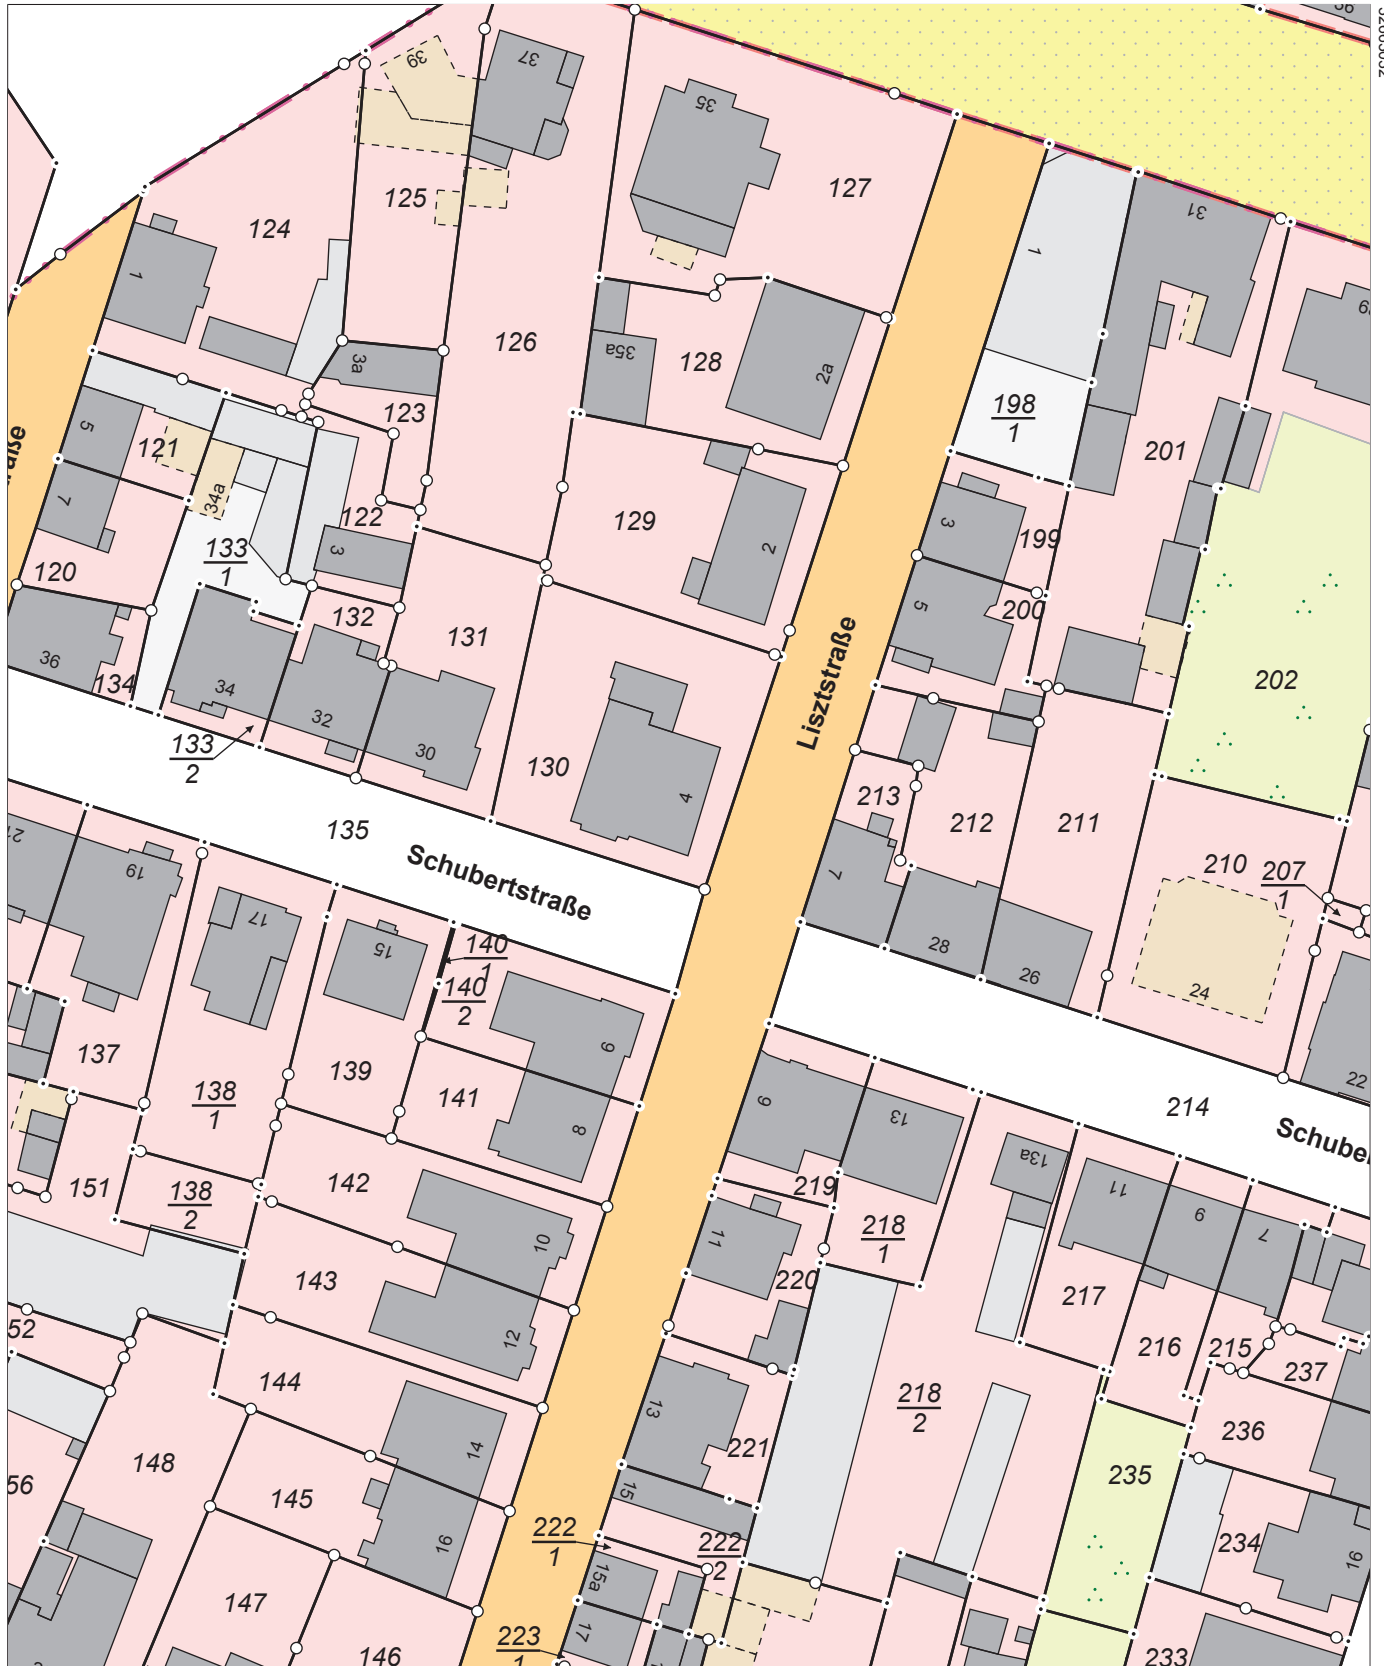

32662852

5649770

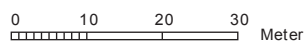

Maßstab 1:1000

Vervielfältigung ist nur erlaubt, soweit die Vervielfältigungsstücke demselben Nutzungszweck wie die Originalausgabe dienen (§20 Thüringer Vermessungs- und Geoinformationsgesetz vom 16. Dezember 2008 (GVBl S574) in der jeweils geltenden Fassung). Die Ausgabe kann Fortführungen enthalten, die noch nicht in das Grundbuch übernommen worden sind. Im Kartenauszug dargestellte Gebäude mit gestrichelter Begrenzungslinie wurden ohne Grenzbezug aus Luftbildern erfasst.

Hinweis: Dies ist ein nichtamtlicher Nachweis